


ABITATO DI MONTEPELOSO

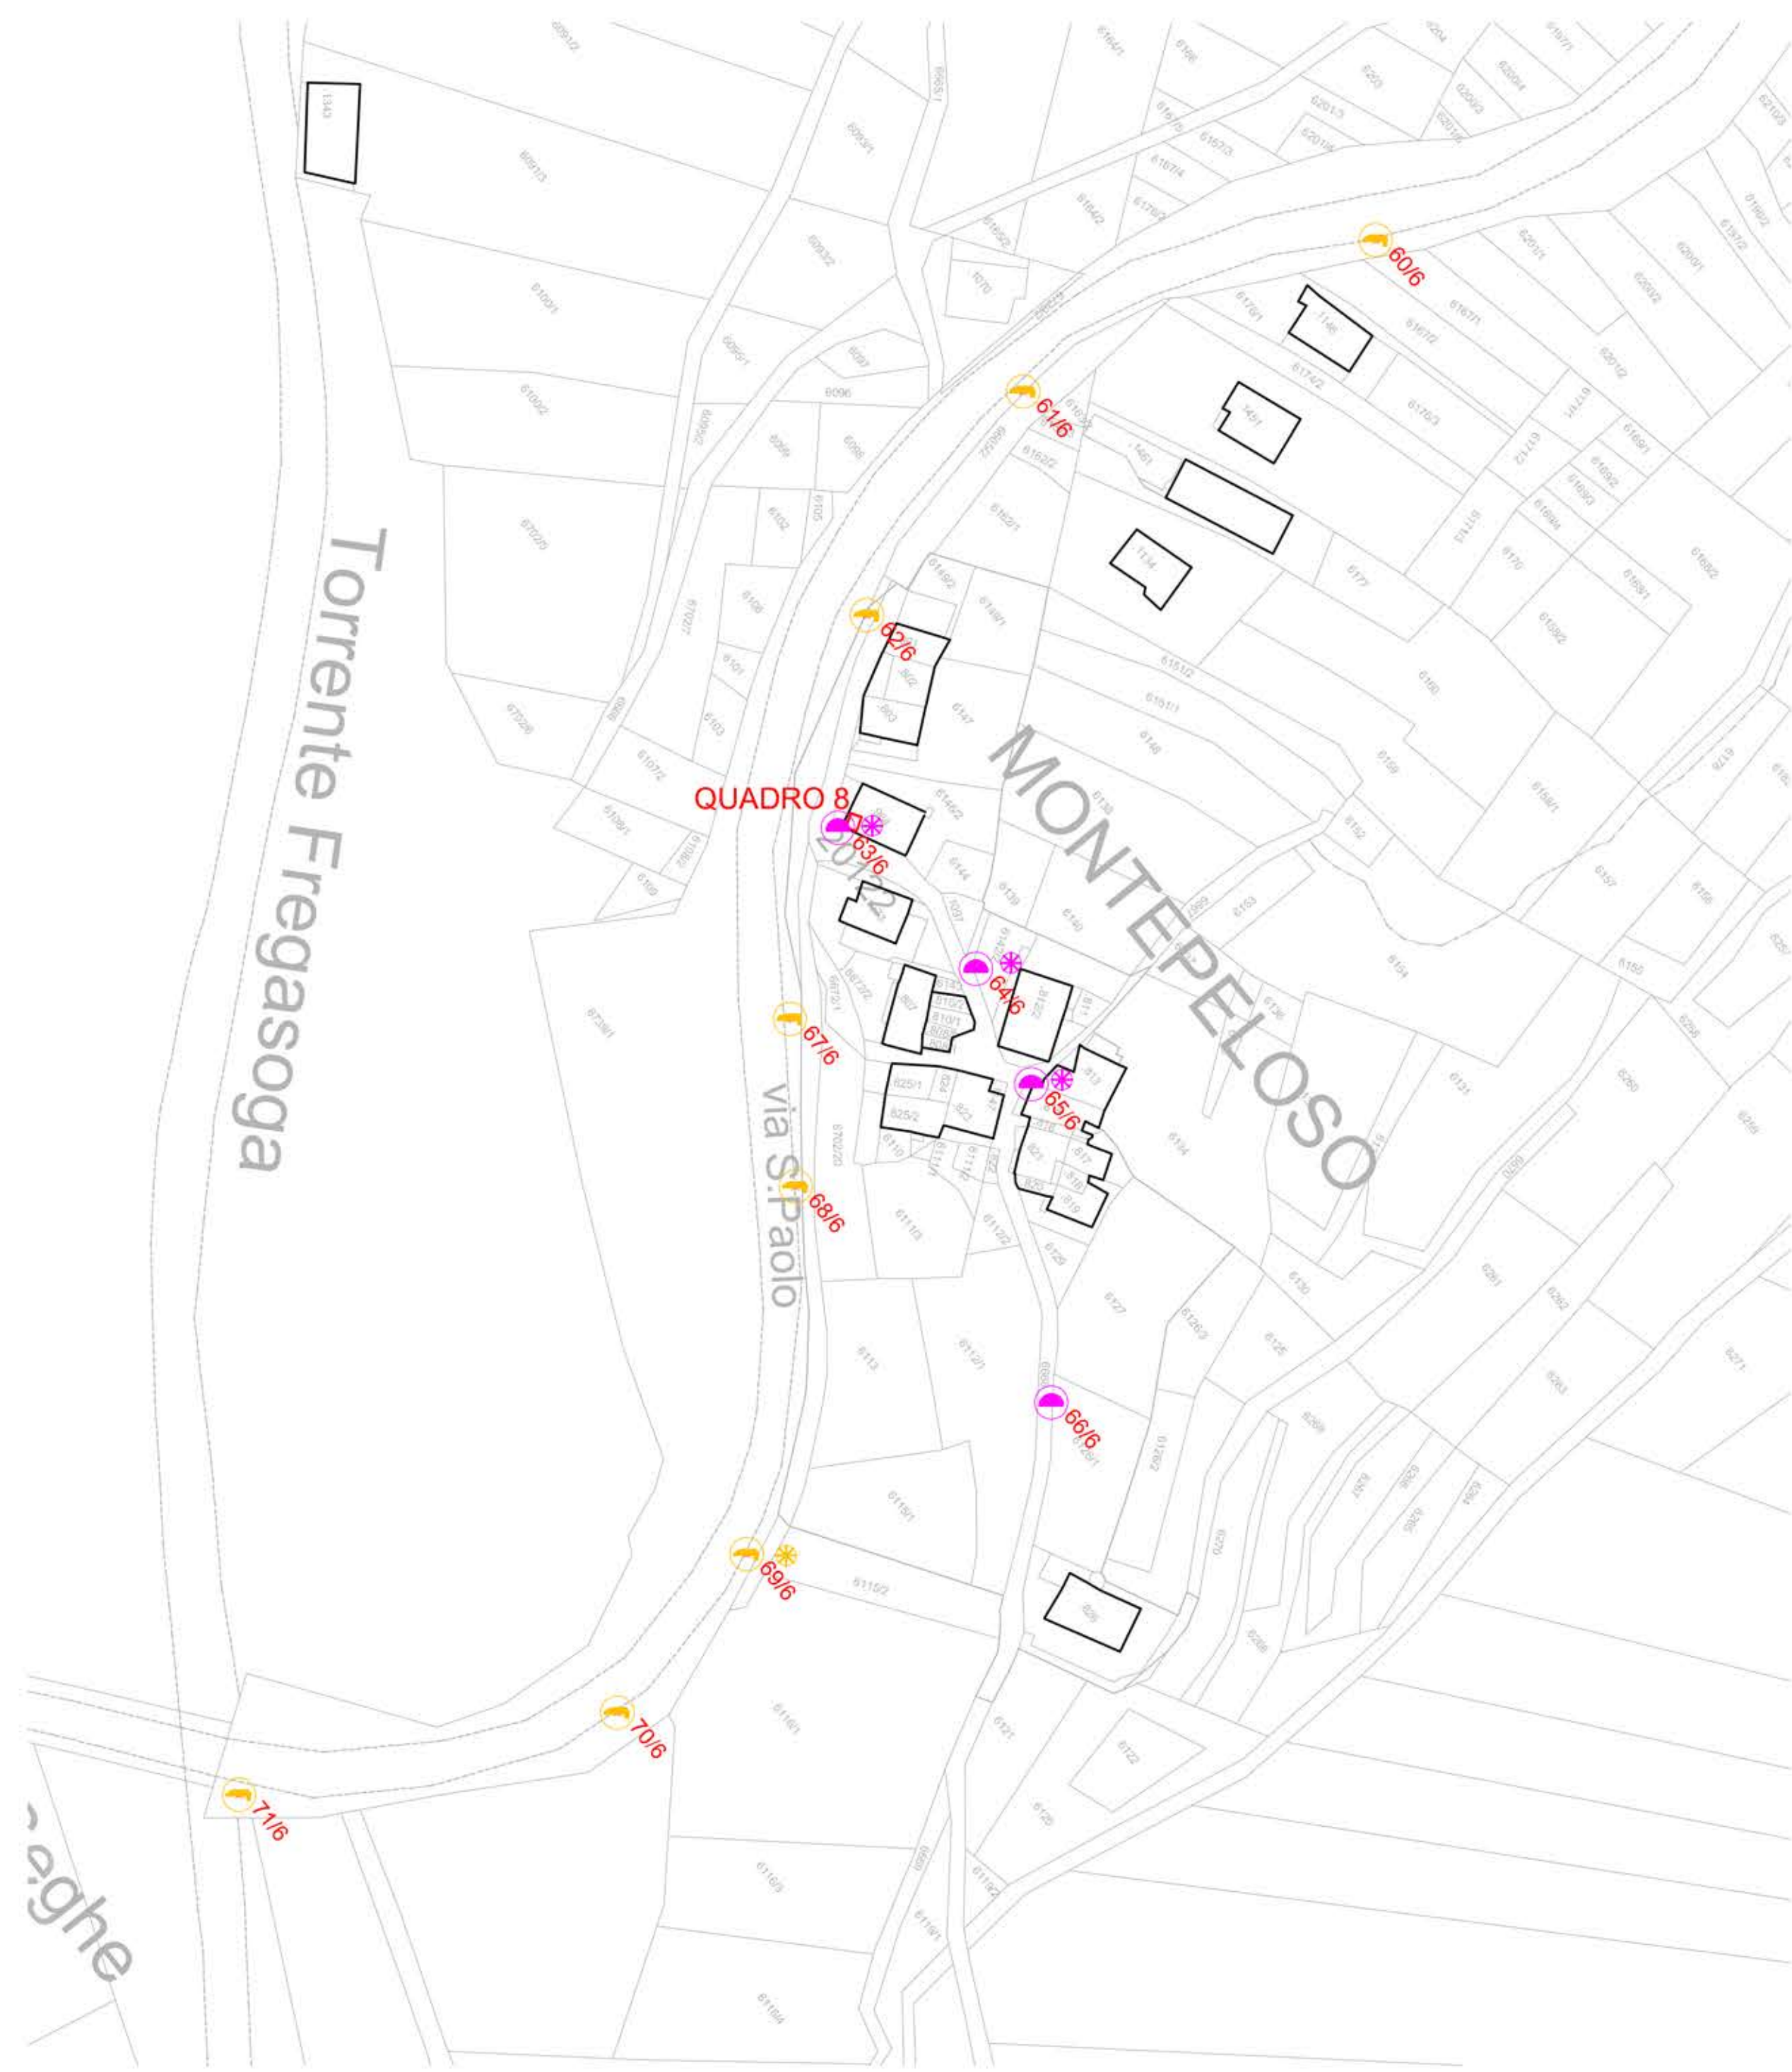


ABITATO DI BRUSAGO




ABITATO DI VALSANTA



ABITATO DI GABART

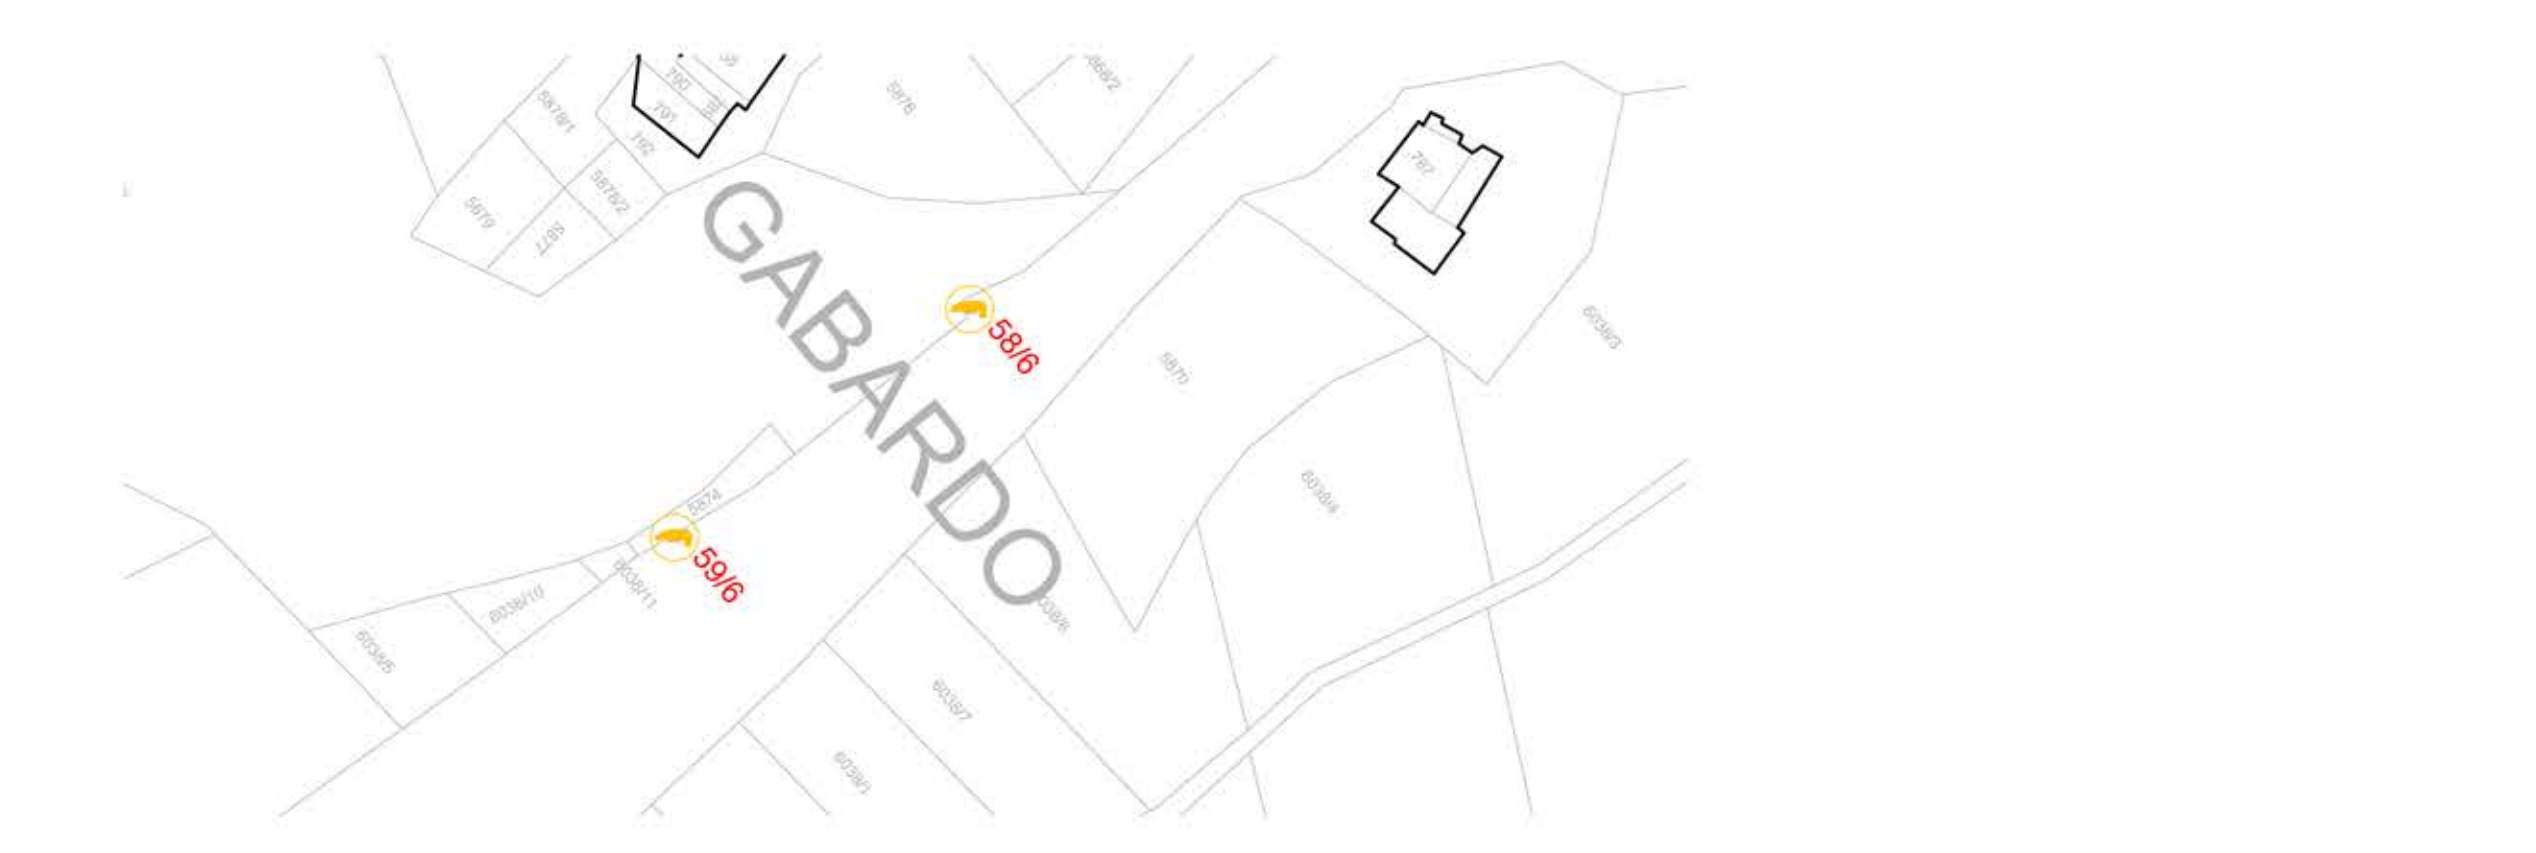

ABITATO DI VILLAGGIO

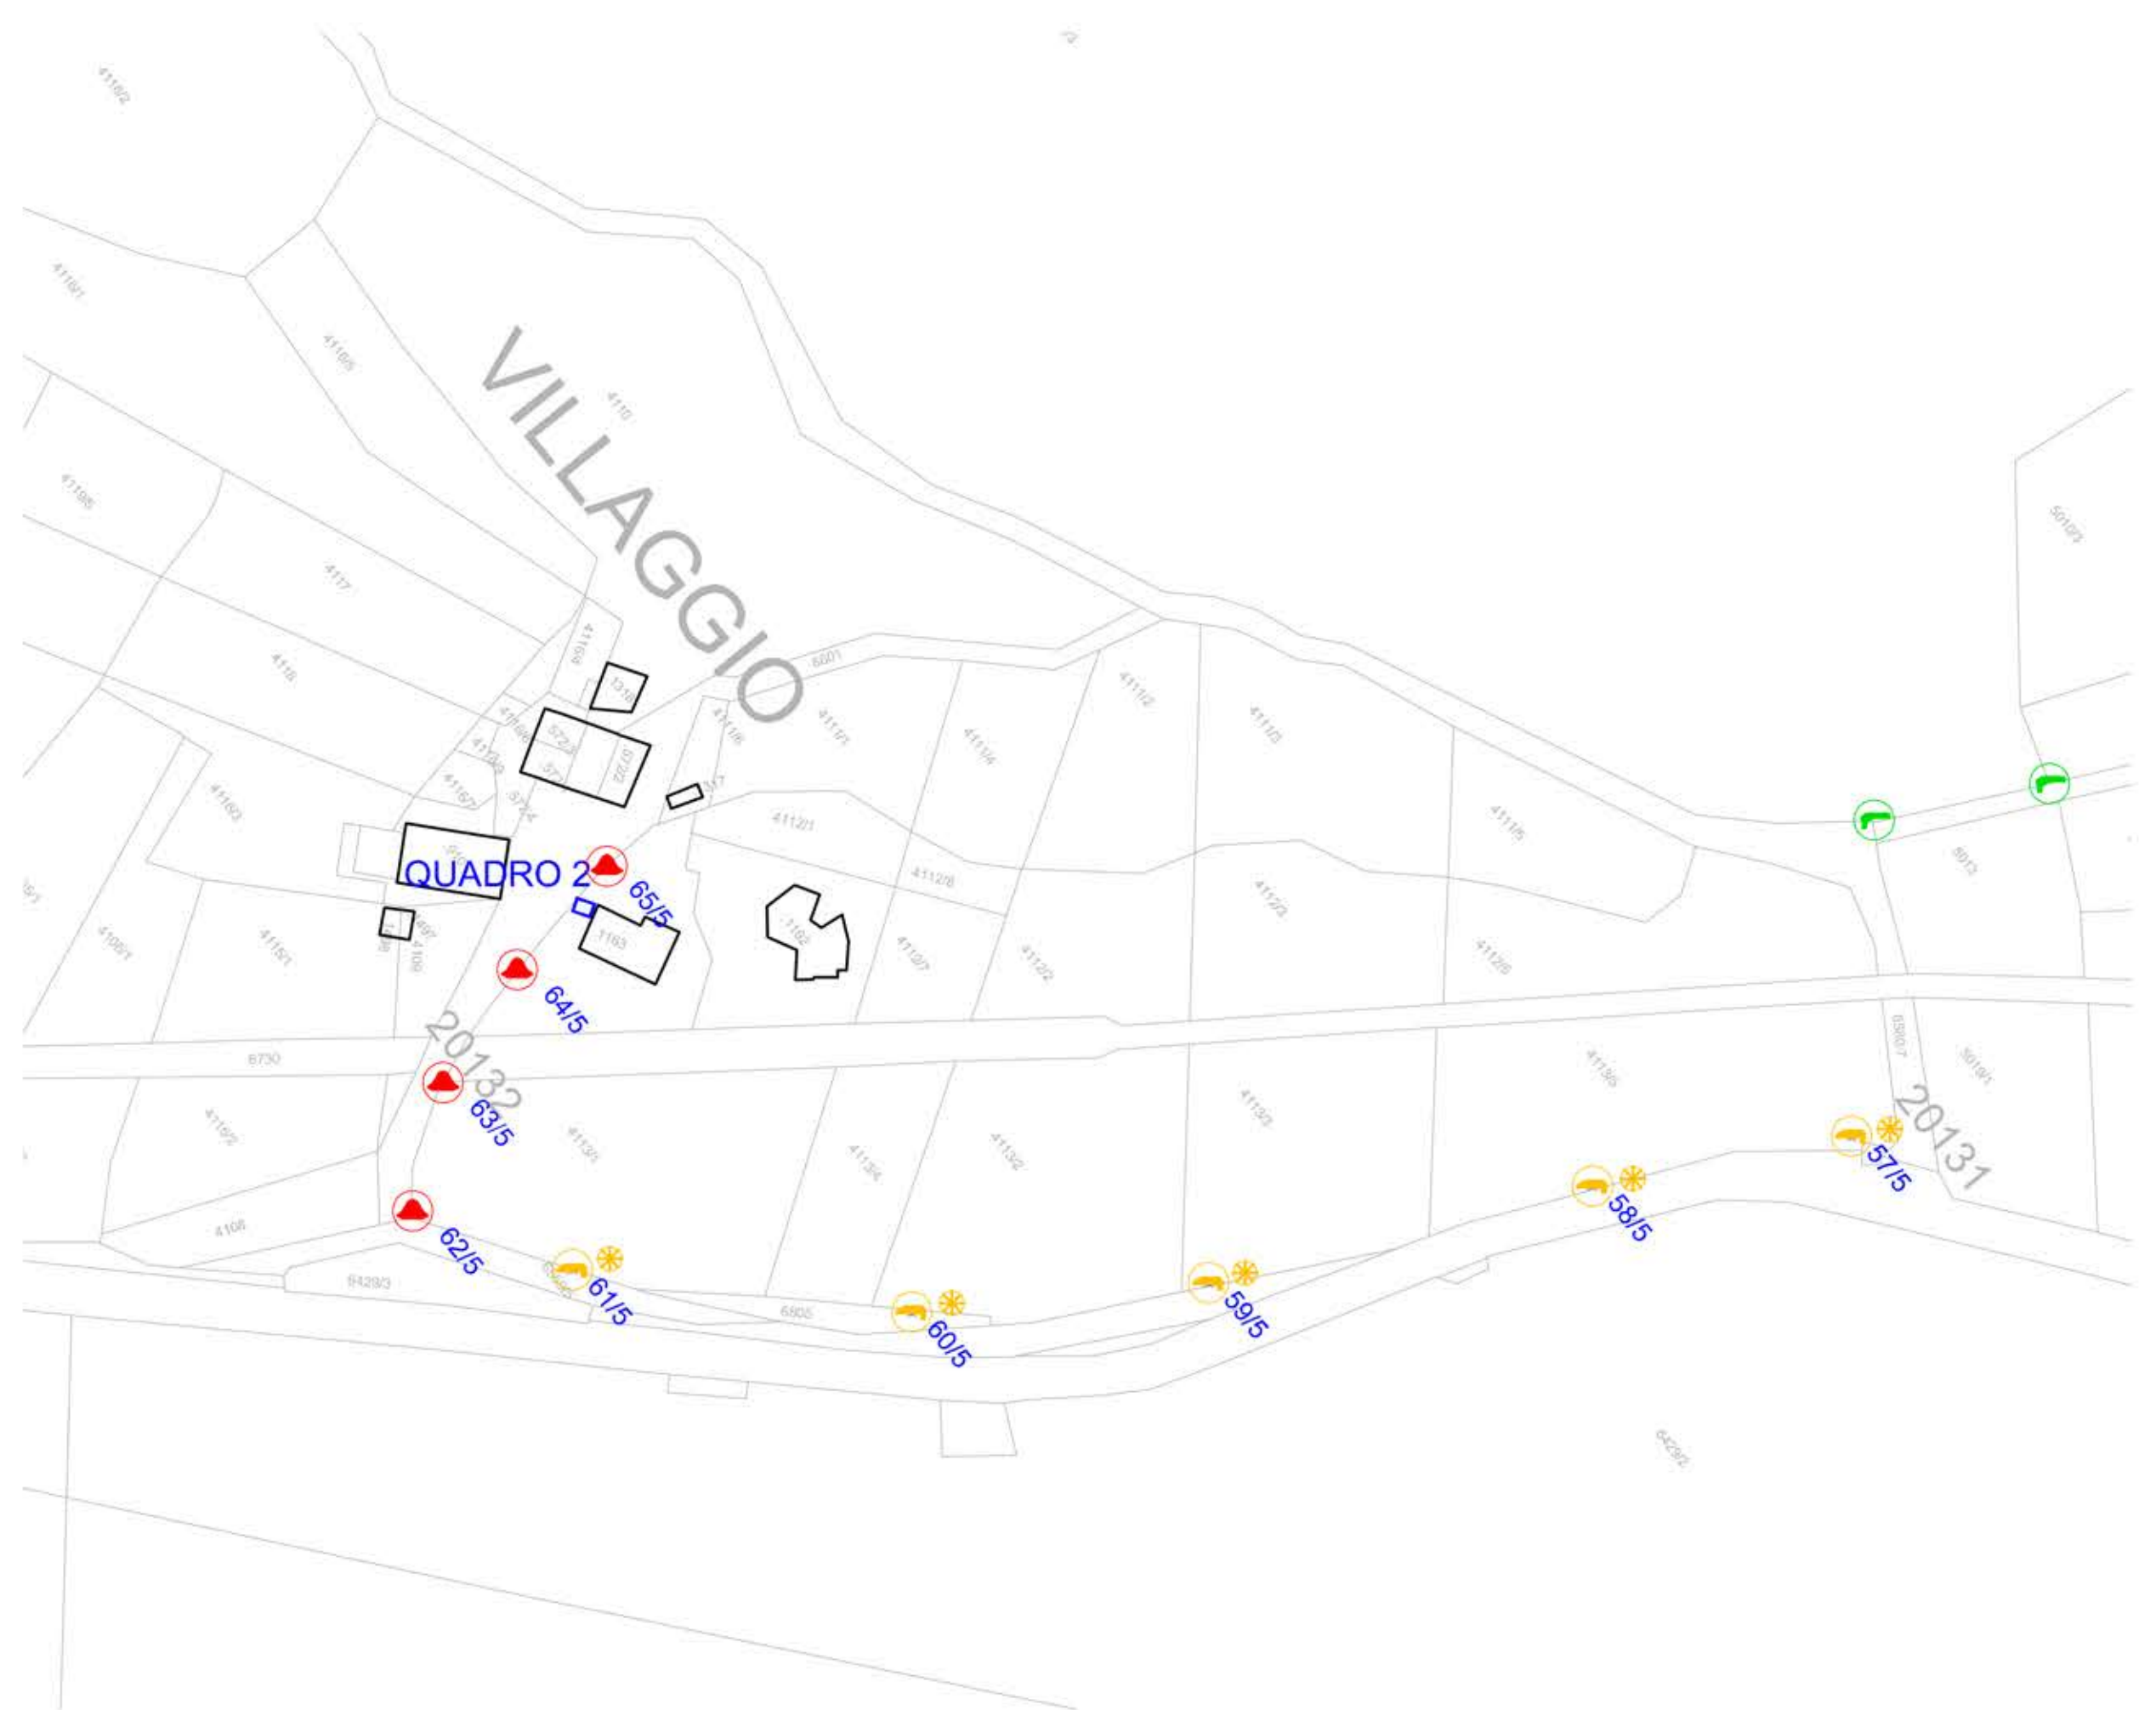

TIPOLOGIE DEI CORPI ILLUMINANTI



PRIC - PIANO DI INTERVENTO PER LA RIDUZIONE DELL'INQUINAMENTO LUMINOSO IN COMUNE DI BEDOLLO (TN)

PLANIMETRIA DI DETTAGLIO CORPI ILLUMINANTI IN PROGETTO



INGEGNERIA, ARCHITETTURA, URBANISTICA
 Via dei Viki, 54 - 38042 Bolzano di Pieve (TN)
 Via Valmona, 8 - 38033 Cavalese (TN) e-mail: c.antonardi@wae.it c.angelolo@wae.it
 tel. fax: 0461 557894 - 339687580